


# Gemeinde Hildrizhausen Bebauungsplan "Sportgelände"

Wald

4260

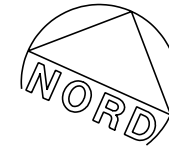

M 1/1500  
Stuttgart, den 11.04.2006/  
11.07.2006


vermessunghils

Heusteigstraße 28 · 70180 Stuttgart  
Tel. 07 11.2 10 01-0 · Fax 07 11.2 10 01-11  
vermessung@hils.net · www.hils.net

4261



Flächen für Sport- und Spielanlagen	OK siehe bes. Eintrag
-	-
-	DF

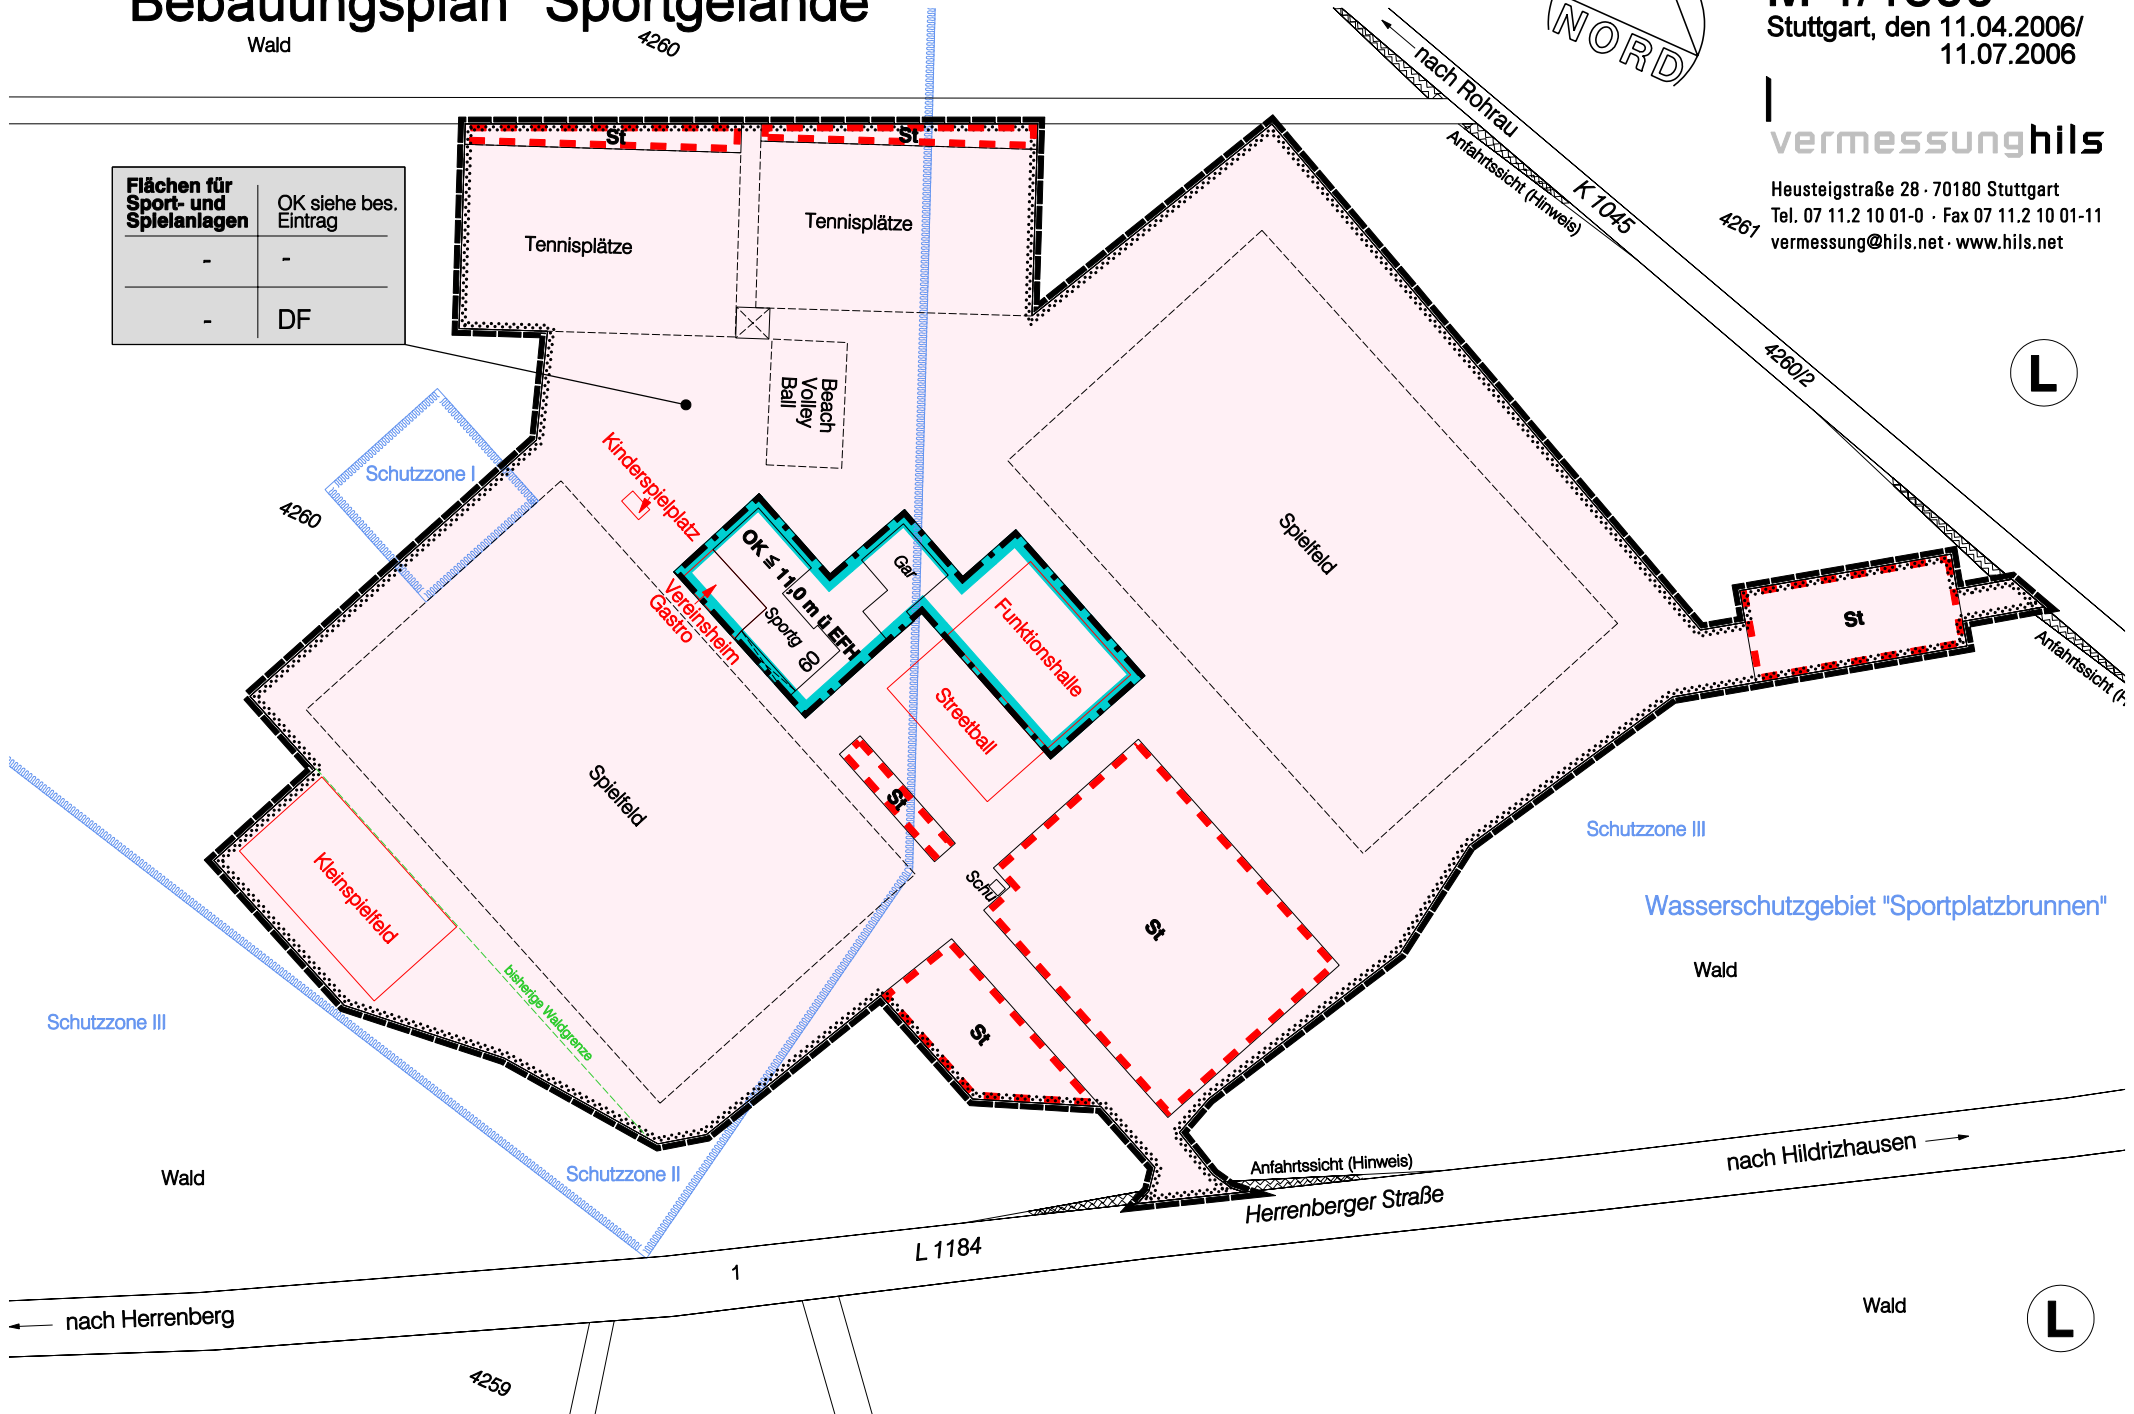

Schutzzone III

4260

Schutzzone I

Spielfeld

Spielfeld

Schutzzone III

Wasserschutzgebiet "Sportplatzbrunnen"

Wald

Wald

Schutzzone II

Anfahrtssicht (Hinweis)

nach Hildrizhausen

Herrenberger Straße

L 1184

1

Wald



nach Herrenberg

4259