


Kreis	Böblingen
Gemeinde	Hildrizhausen
Gemarkung	Hildrizhausen
Maßstab 1:250	

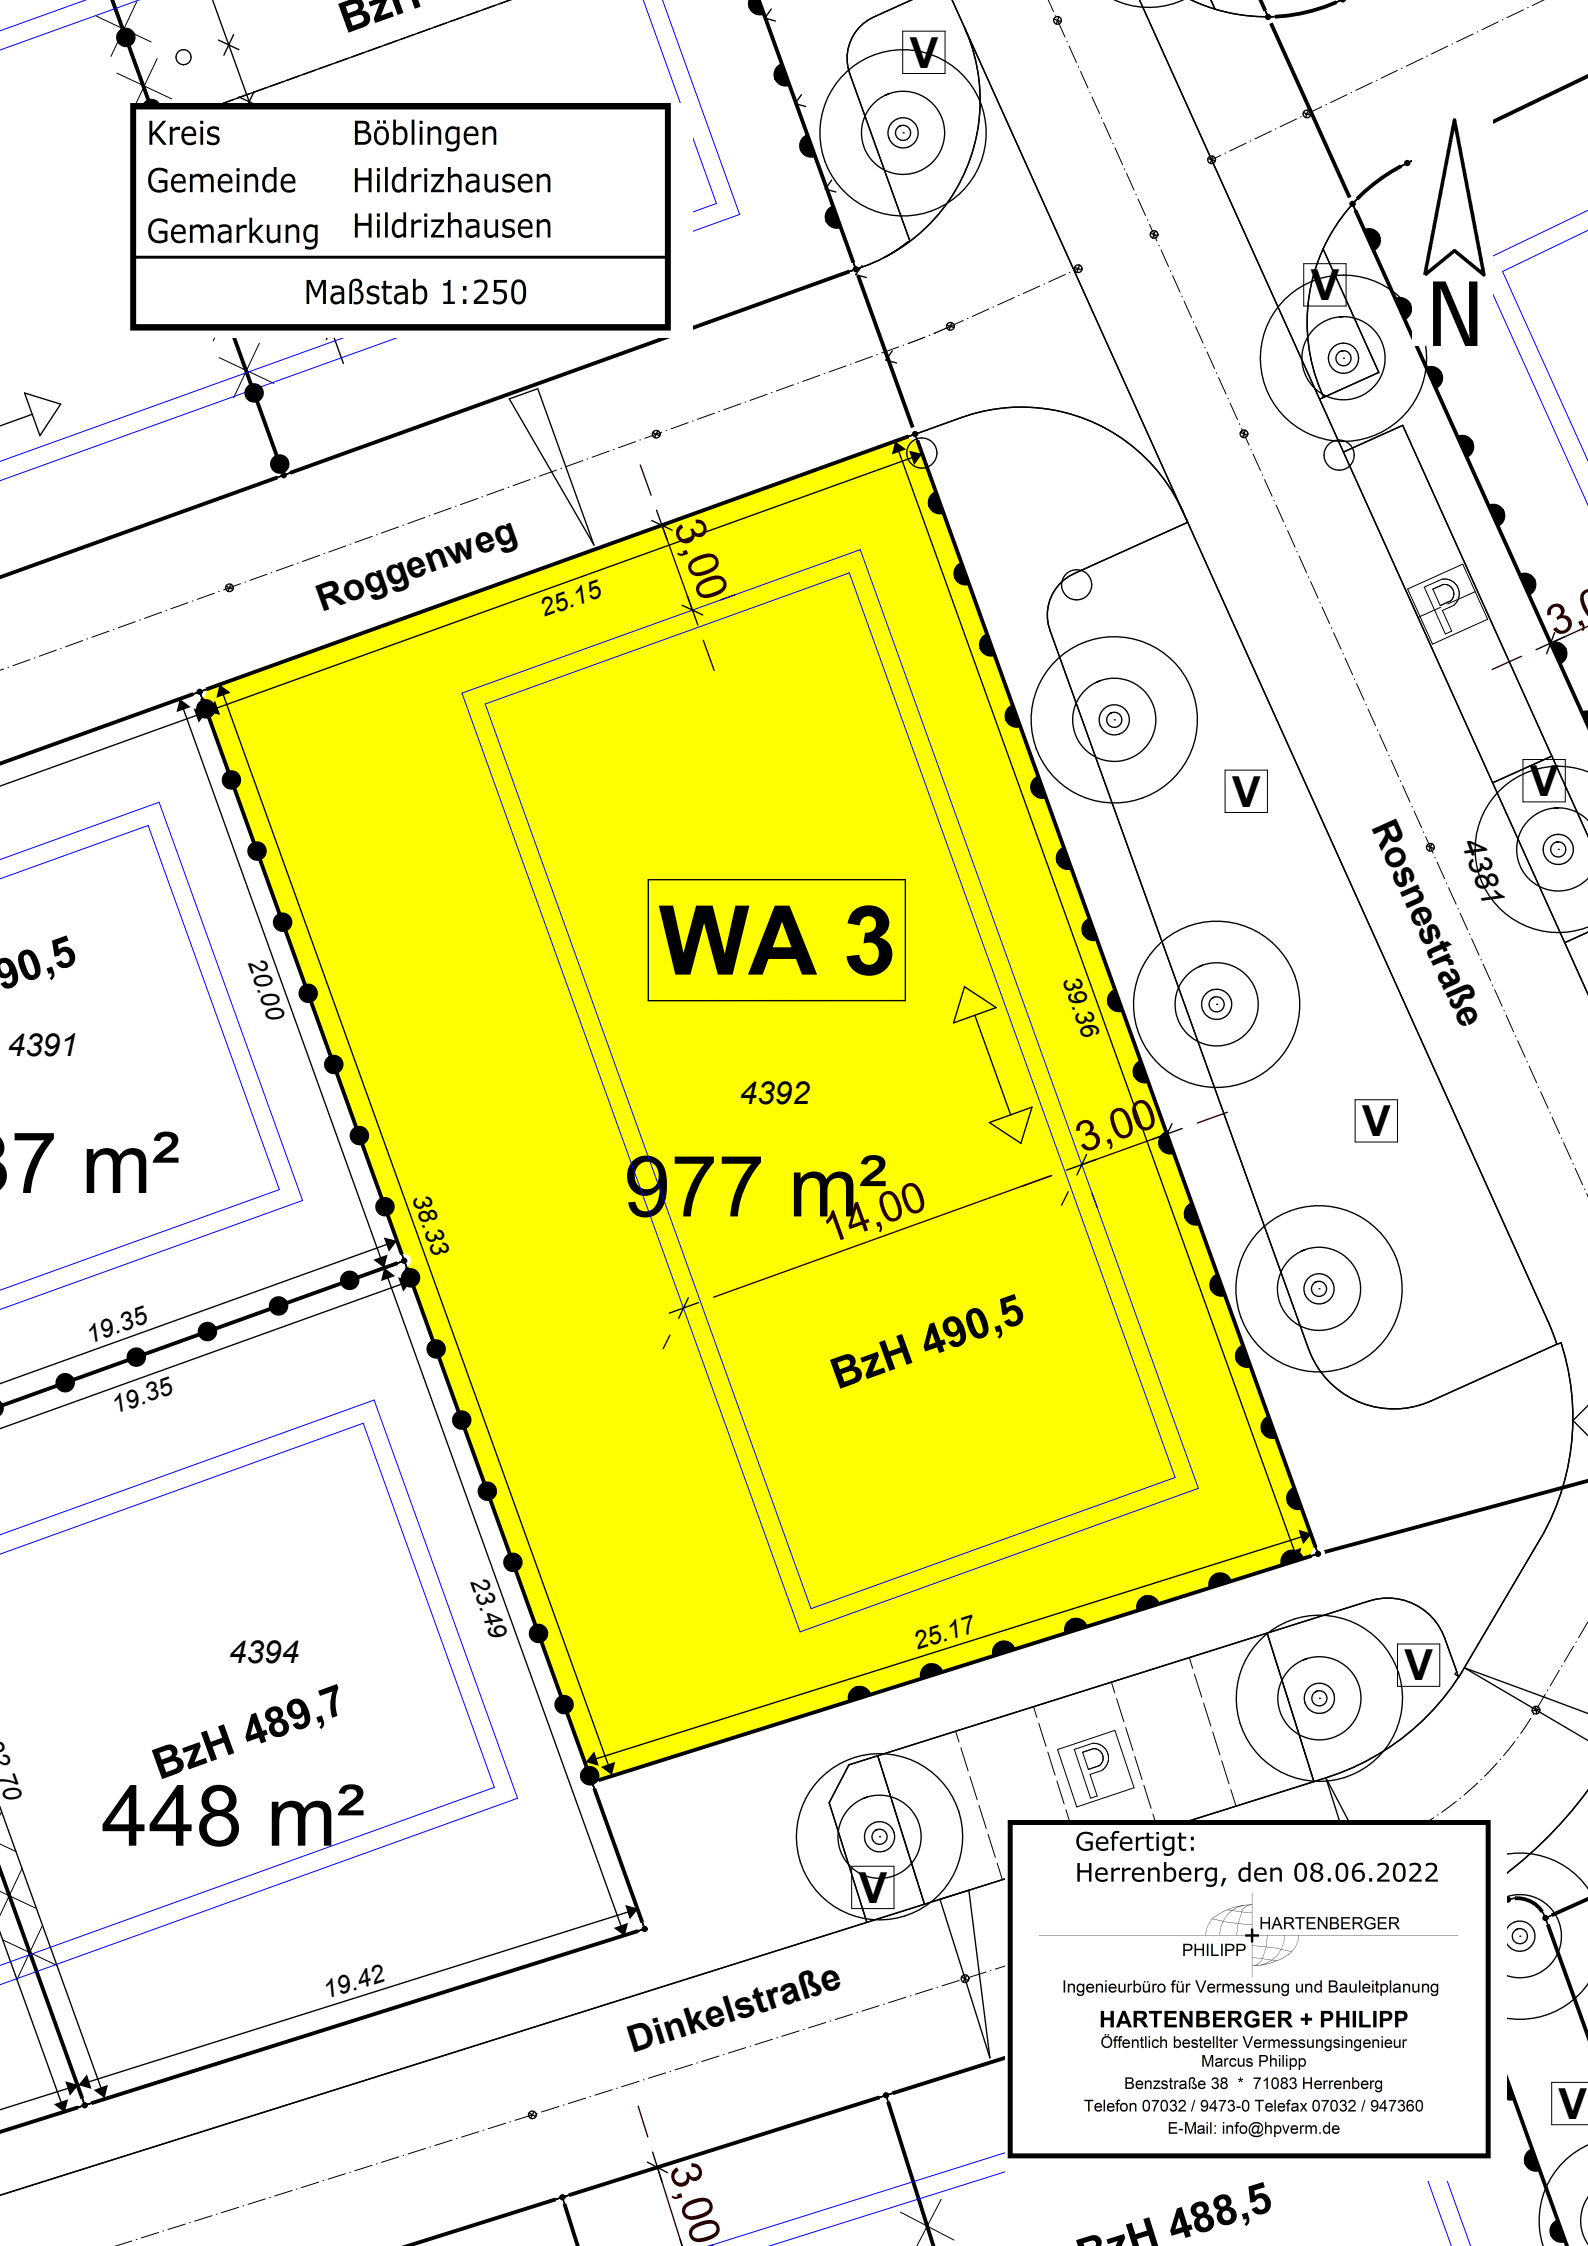

WA 3

977 m²

BzH 490,5

BzH 489,7
448 m²

Gefertigt:
Herrenberg, den 08.06.2022



Ingenieurbüro für Vermessung und Bauleitplanung
HARTENBERGER + PHILIPP
 Öffentlich bestellter Vermessungsingenieur
 Marcus Philipp
 Benzstraße 38 * 71083 Herrenberg
 Telefon 07032 / 9473-0 Telefax 07032 / 947360
 E-Mail: info@hpverm.de

BzH 488,5