


Kreis: Böblingen, Gemeinde: Hildrizhausen.

Bebauungsplan

über den Lettenbühlweg.

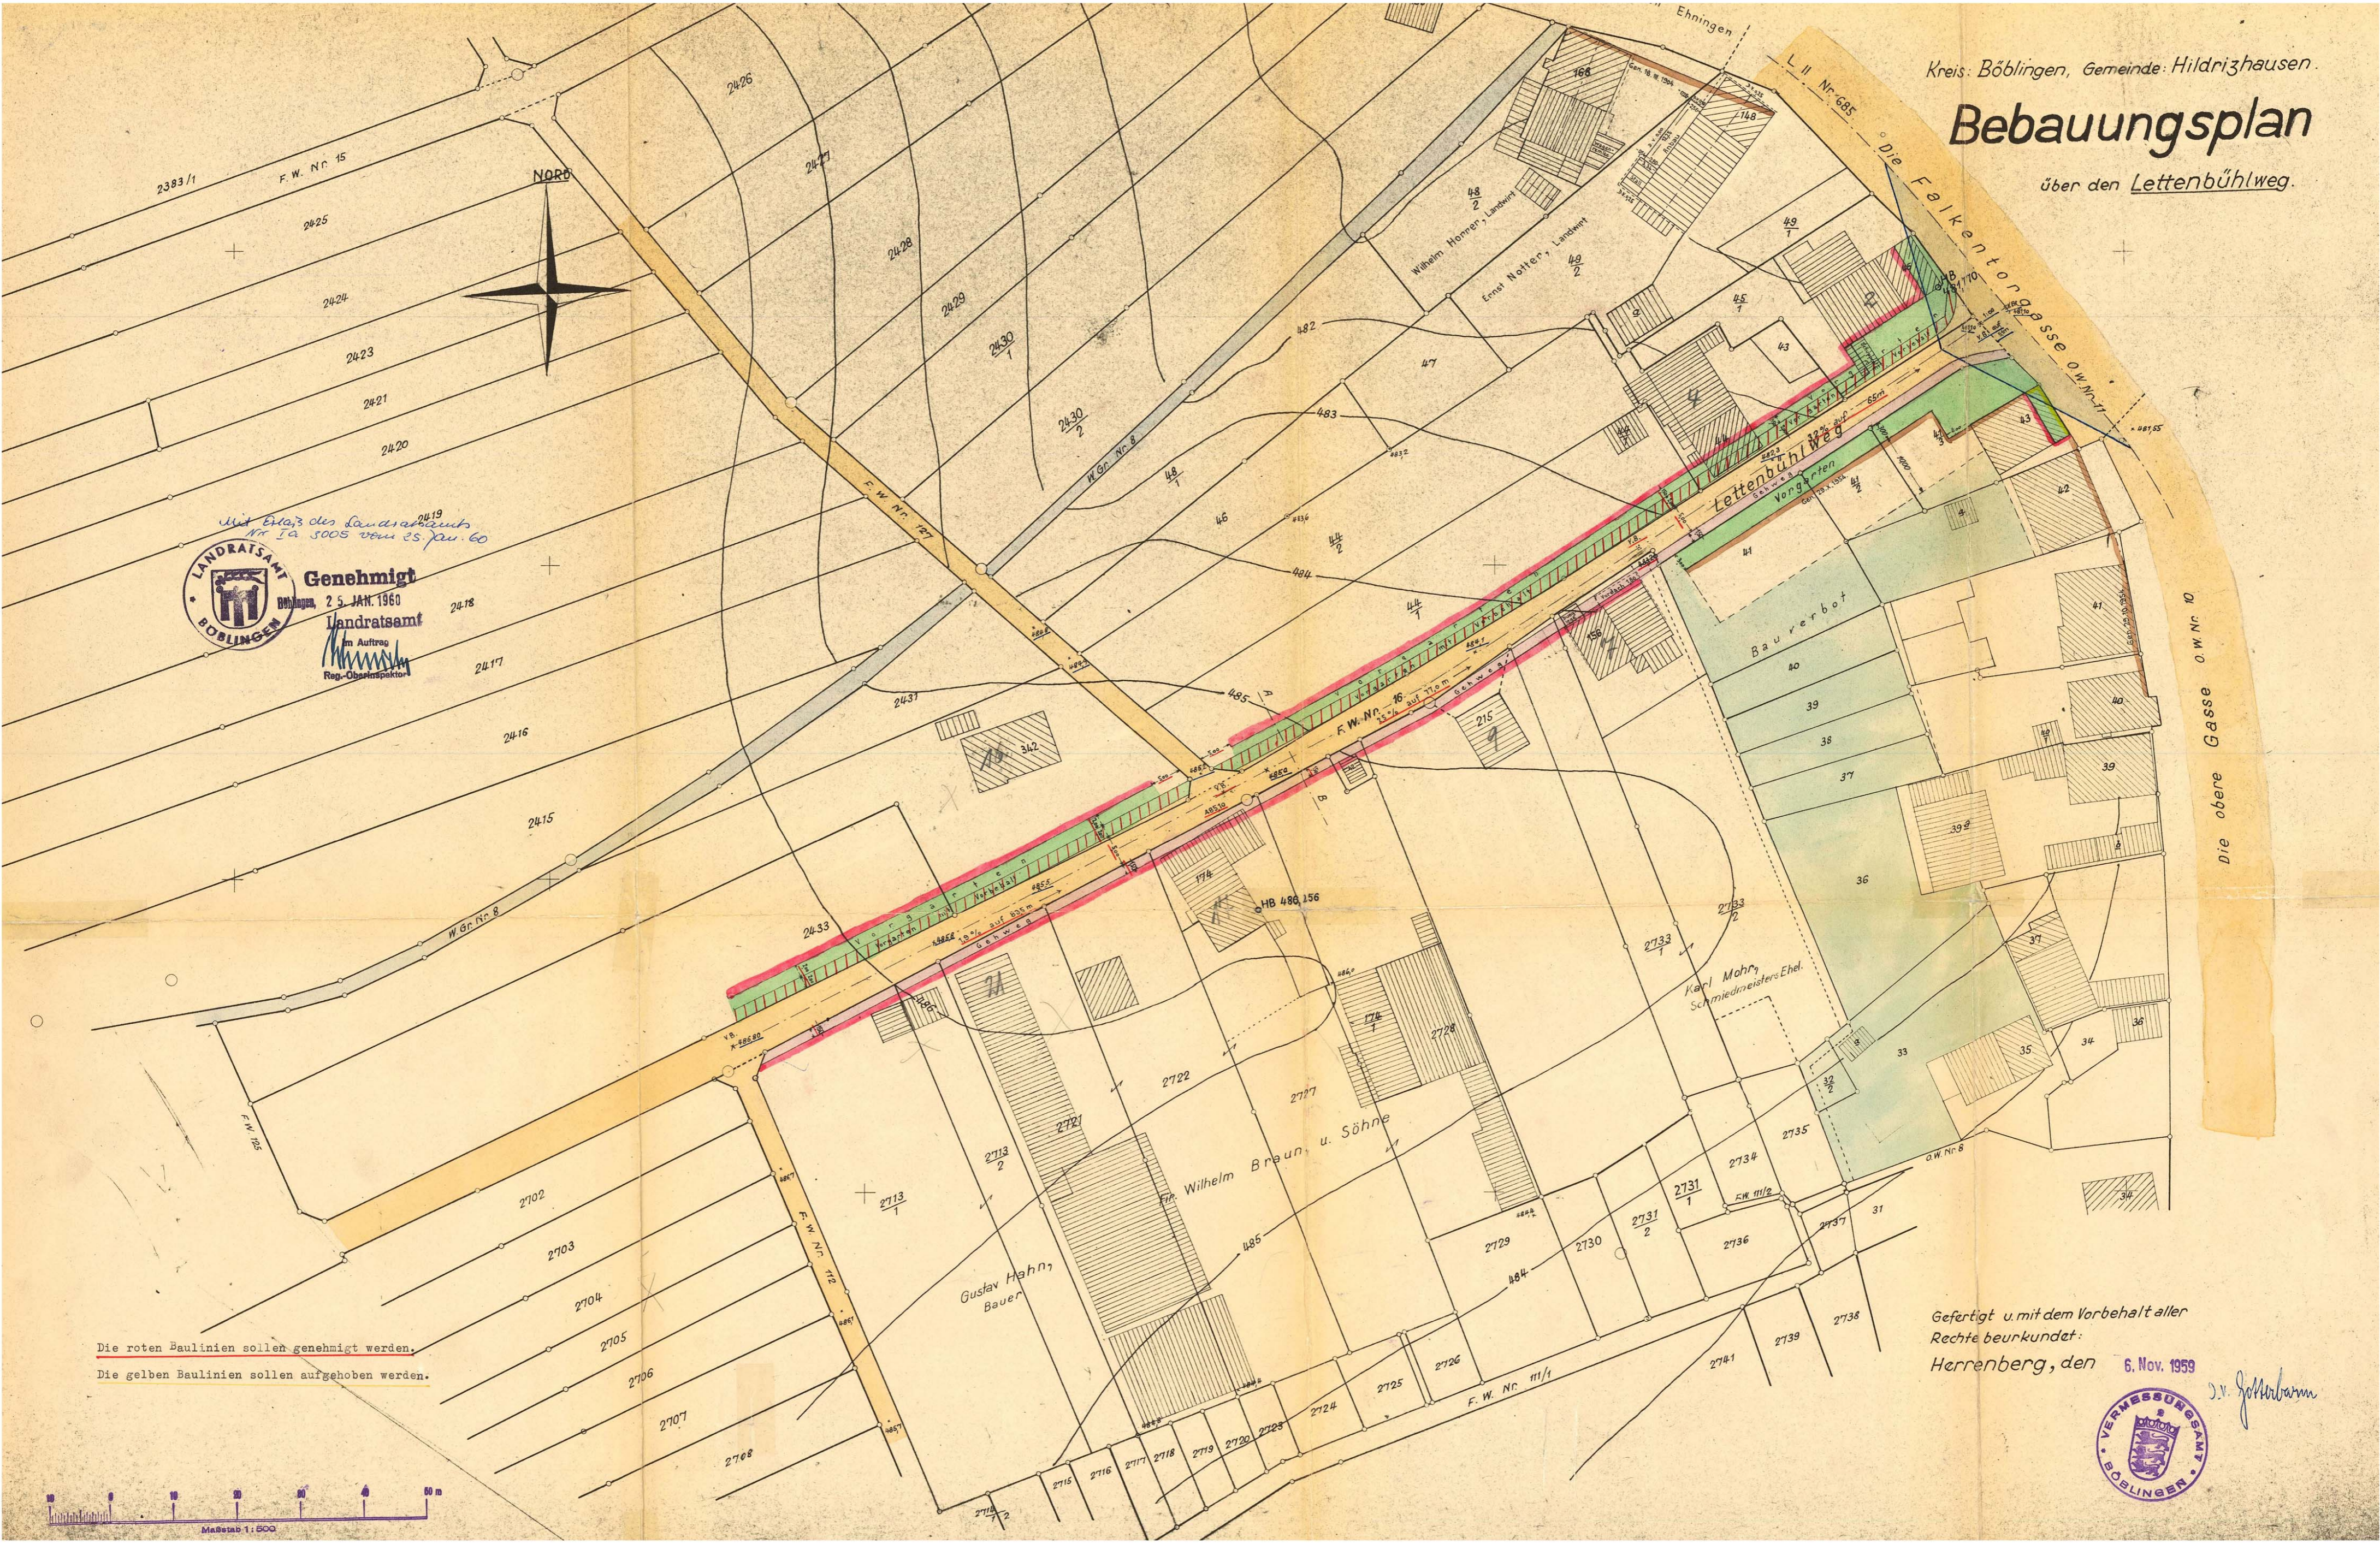

Mit Erlaß des Landratsamts
Nr. 1A 5005 vom 25. Jan. 60

Genehmigt
Böblingen, 25. JAN. 1960
Landratsamt
im Auftrag
Reg.-Oberinspektor

Die roten Baulinien sollen genehmigt werden.
Die gelben Baulinien sollen aufgehoben werden.

Gefertigt u. mit dem Vorbehalt aller
Rechte beurkundet:
Herrenberg, den 6. Nov. 1959



H. J. J. J.

