



Bebauungsplan

Steinachacker

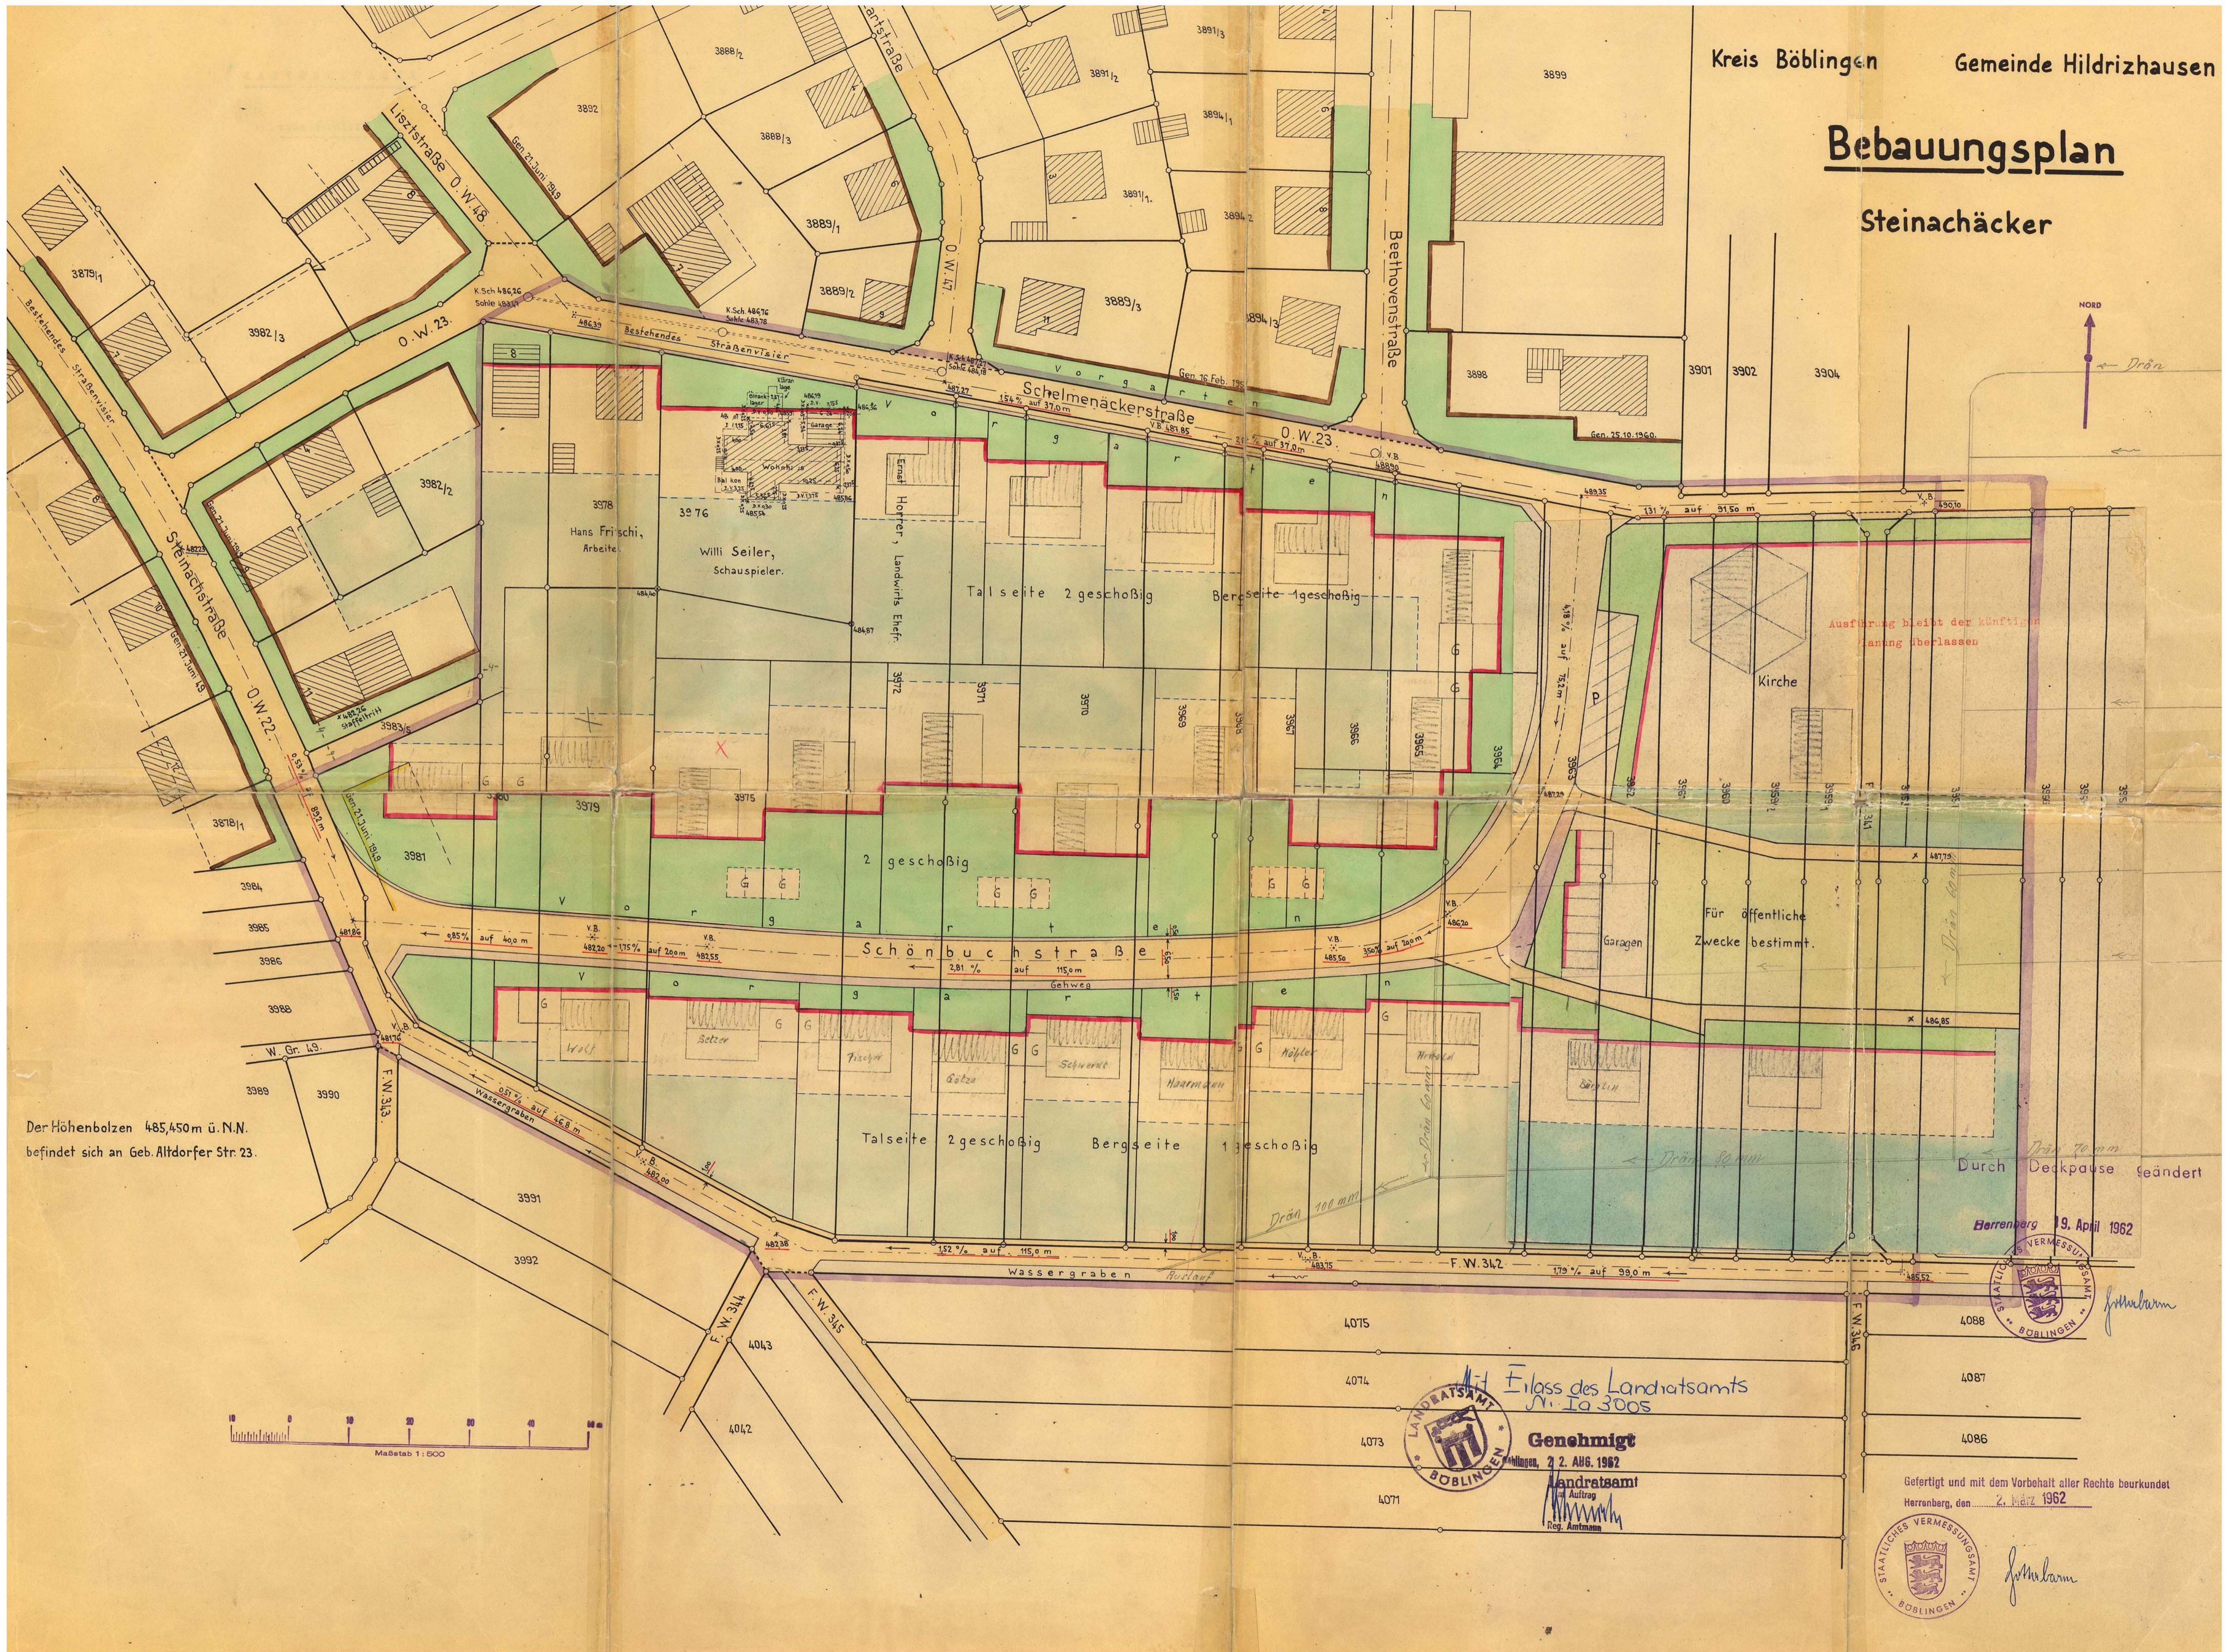

Der Höhenbolzen 485,450m ü. N.N. befindet sich an Geb. Altdorfer Str. 23.

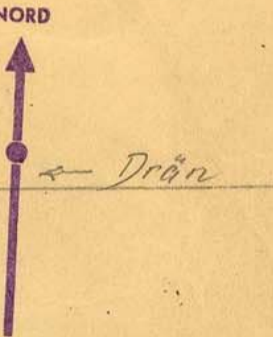

Ausführung bleibt der künftigen Planung überlassen

Für öffentliche Zwecke bestimmt.

Durch Deckpause geändert

Herrnberg 19. April 1962

Erlass des Landratsamts Nr. Ia 3005

Genehmigt
Hildrizhausen, 2. AUG. 1962

Landratsamt
Hildrizhausen
Reg. Amtmann

Gefertigt und mit dem Vorbehalt aller Rechte beurkundet
Herrnberg, den 2. März 1962



Herrnberg