


Bebauungsplan Schelmenäcker

Kreis : Böblingen .
 Gemeinde } Hildrizhausen .
 Markung }

Nord

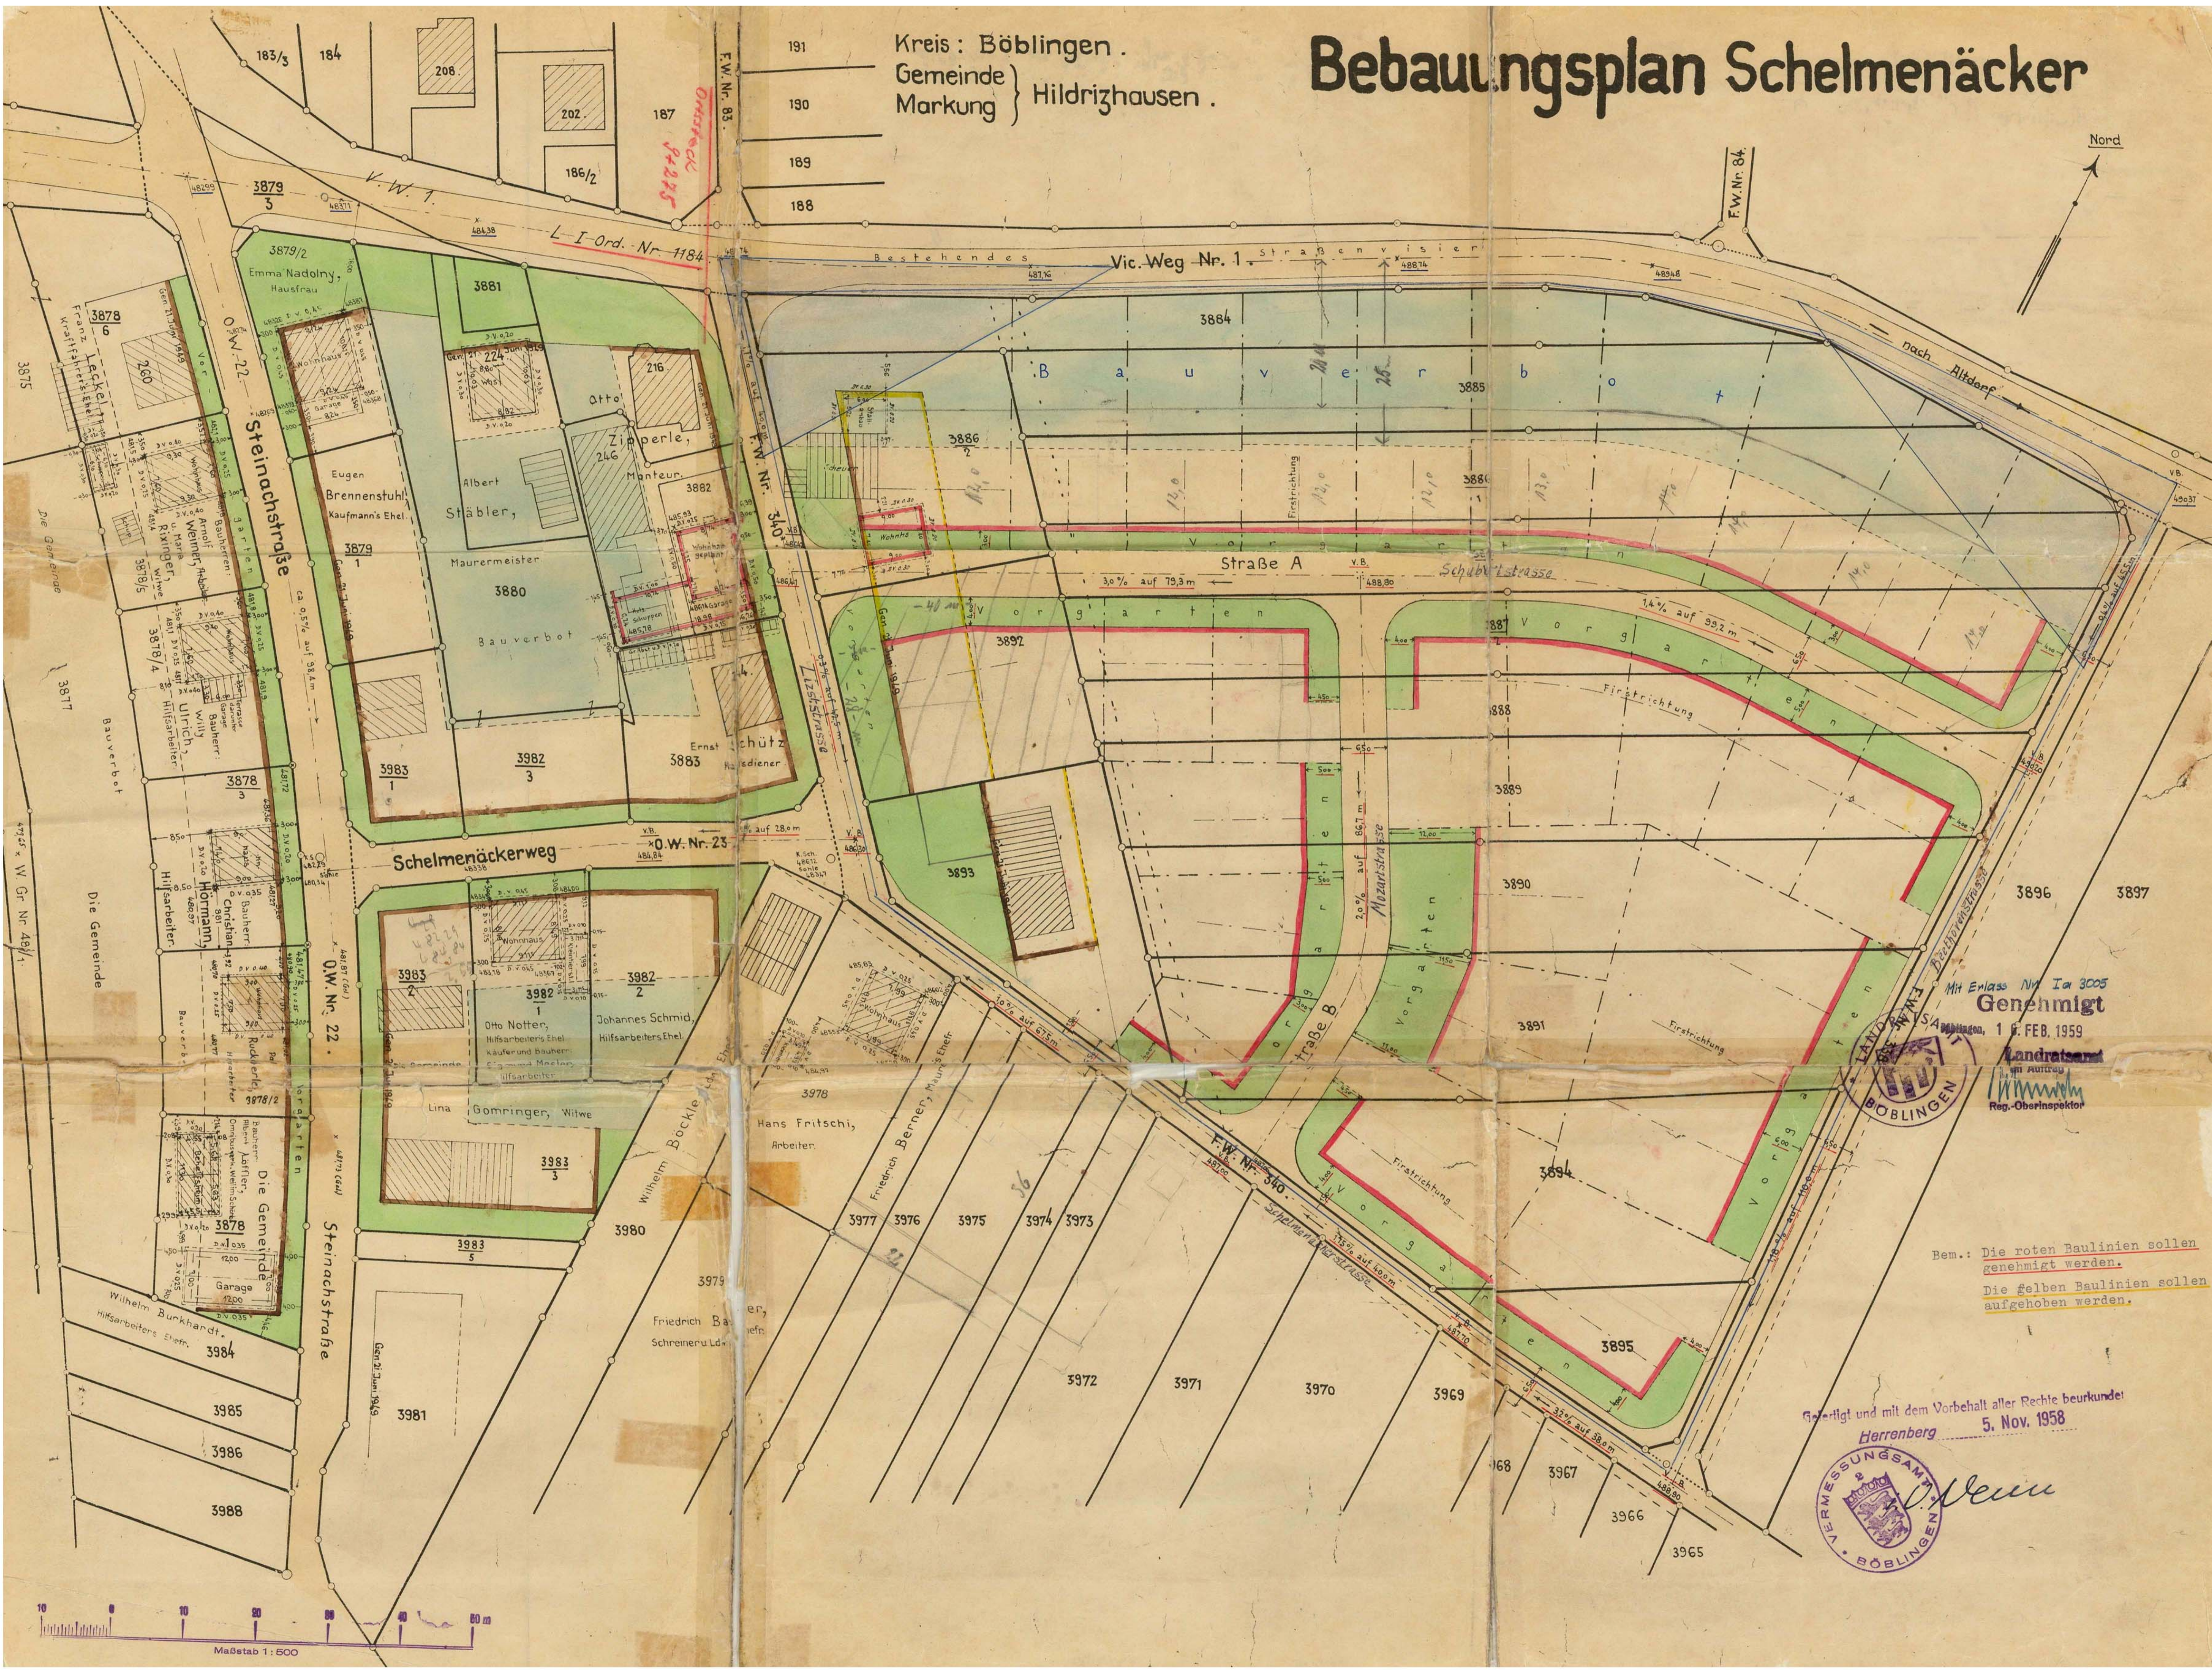

Mit Erlass Nr. Ia 3005
Genehmigt
 am 1. FEB. 1959



Landratsamt
 Reg.-Oberinspektor

Bem.: Die roten Baulinien sollen
 genehmigt werden.
 Die gelben Baulinien sollen
 aufgehoben werden.

Genehmigt und mit dem Vorbehalt aller Rechte beurkundet
 Herrenberg 5. Nov. 1958



Herrnberg

