


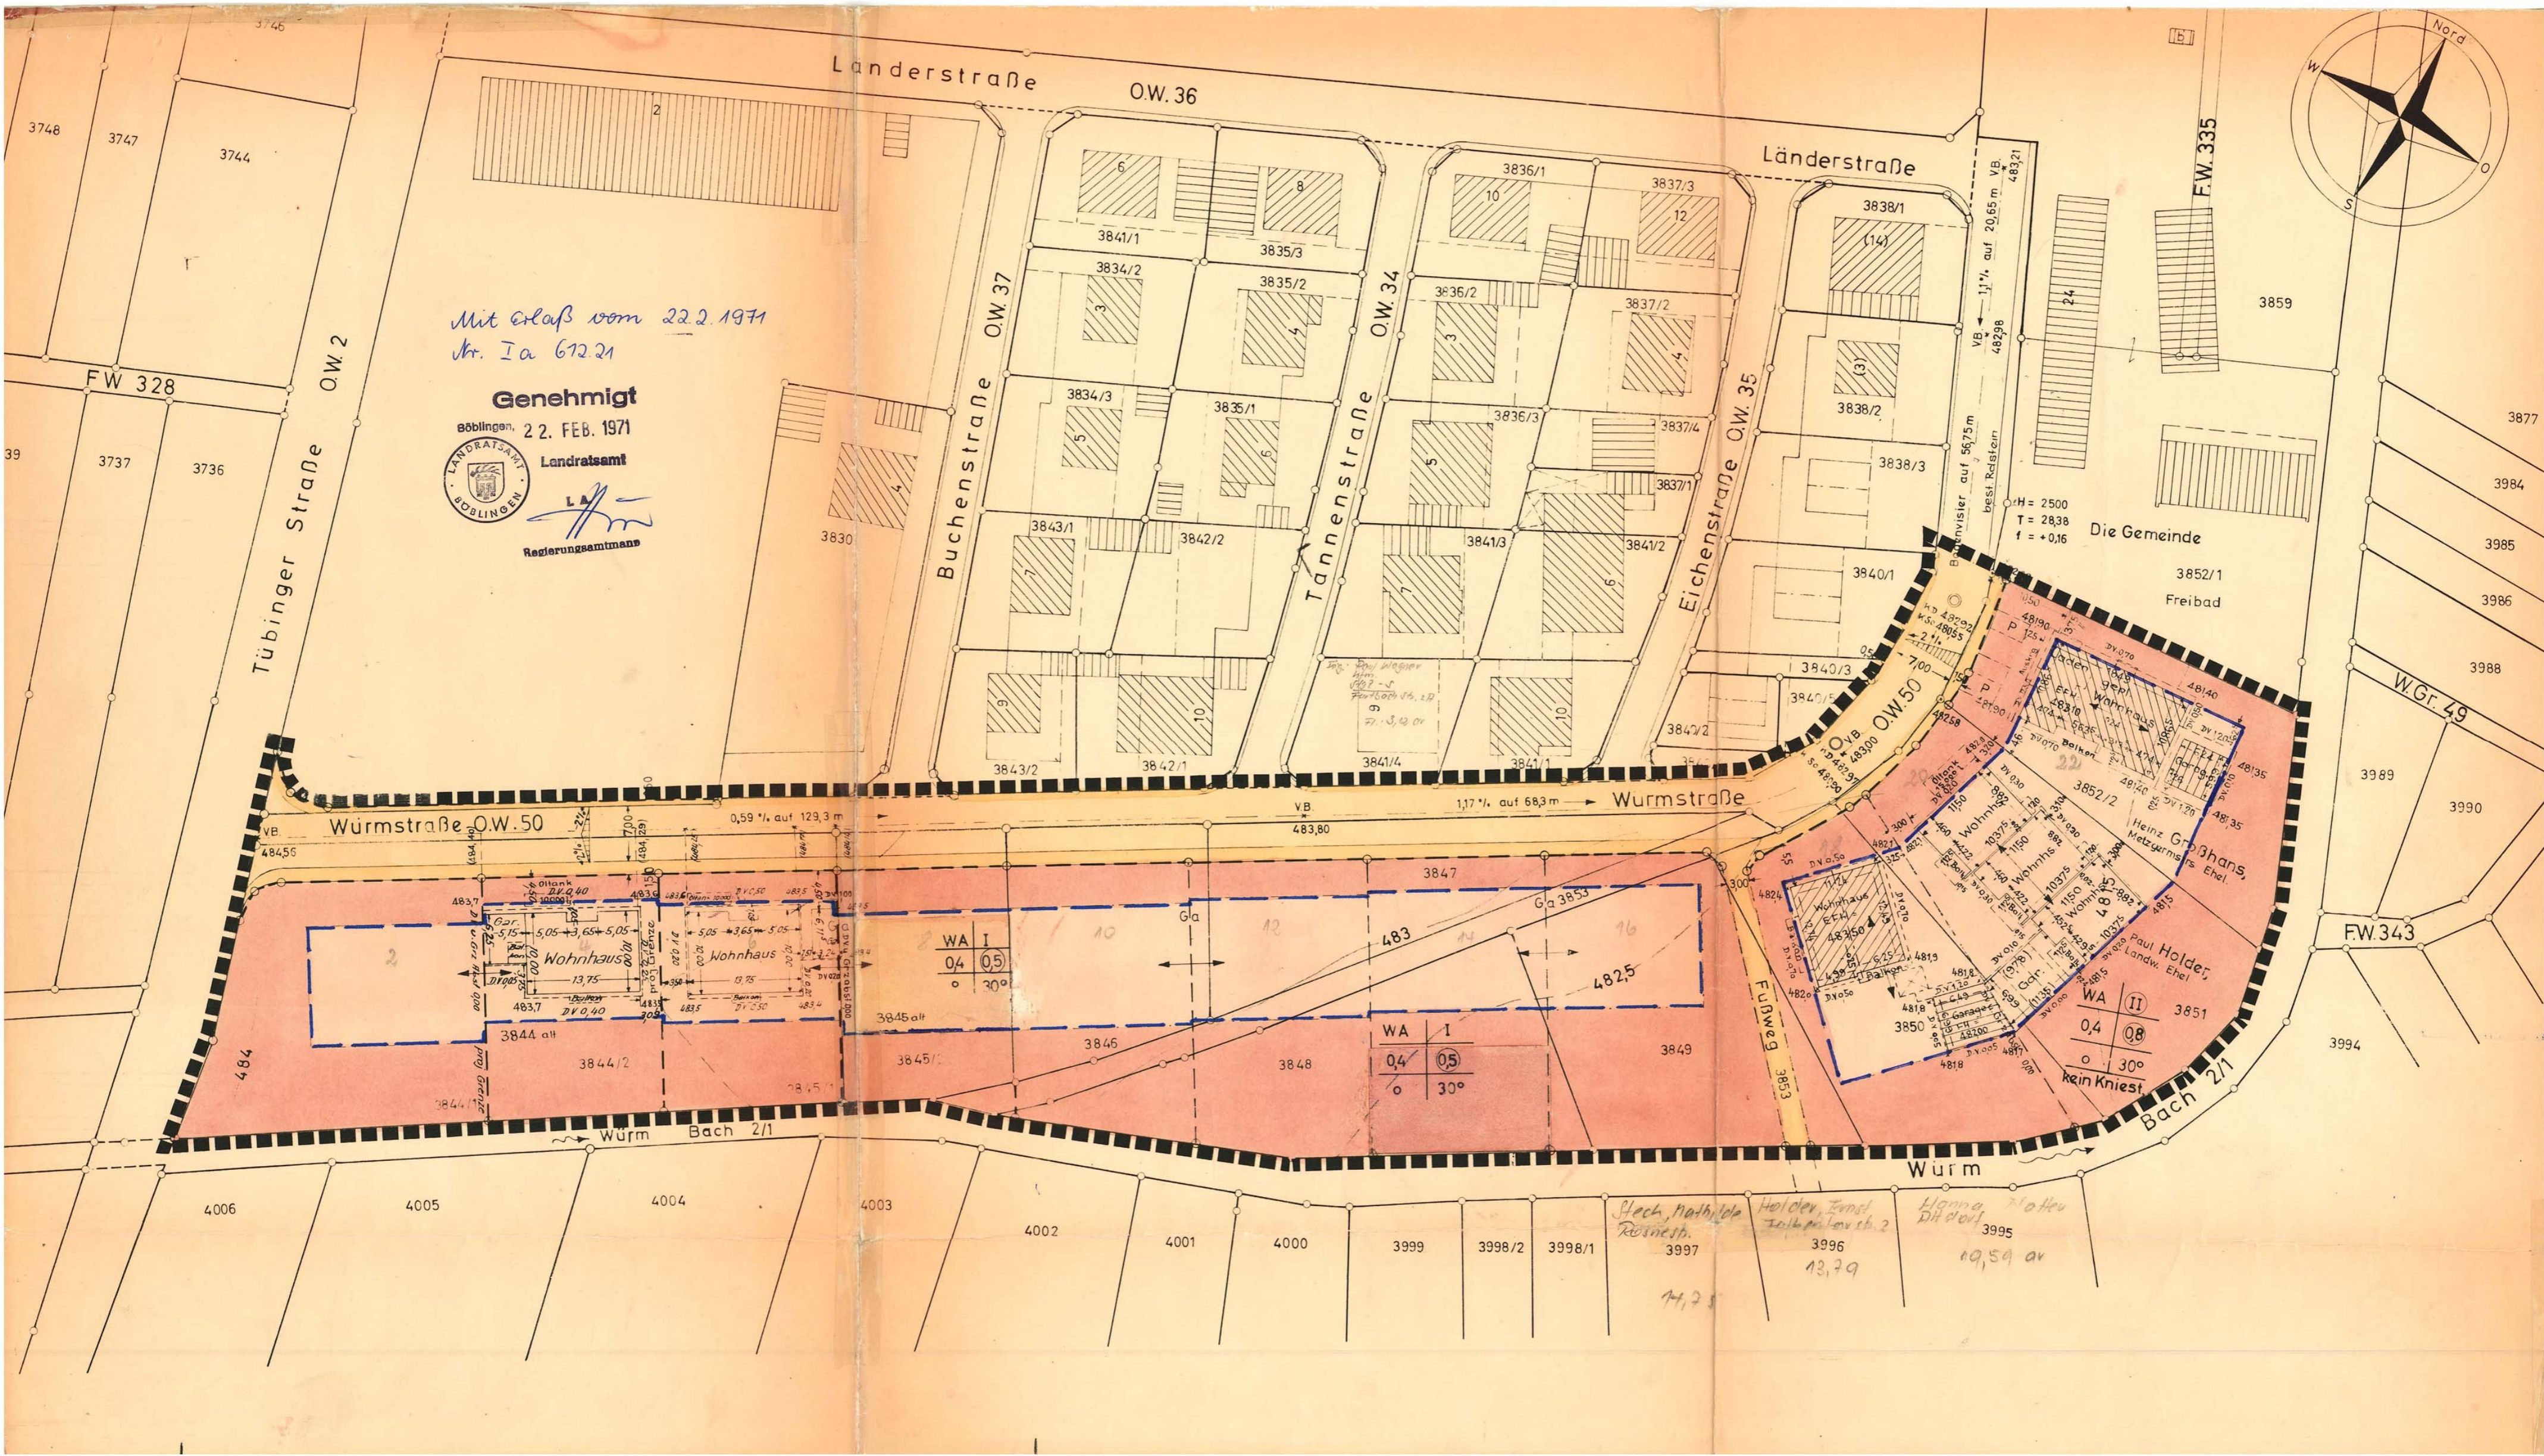

Mit Erlaß vom 22.2.1971  
Nr. Ia 672.21

**Genehmigt**  
Böblingen, 22. FEB. 1971  
Landratsamt  
Regierungsamtmann



Wurmstraße OW.50

Wurmstraße

Wurm Bach 2/1

Wurm

Wohnhaus

Wohnhaus

Heinz Großhans, Metzgermstrs. Ehel.

Paul Holder, Landw. Ehel.

kein Kniest

WA I  
0,4 0,5  
30°

WA I  
0,4 0,5  
30°

Stech, Mathilde  
Reinsh.

Holder, Ernst  
Zeilh. u. Landw. Ehel.

Hanna, Mathilde  
Dil. d. d. d.

14,78

13,79

19,59 ar